


EG / 293 m²

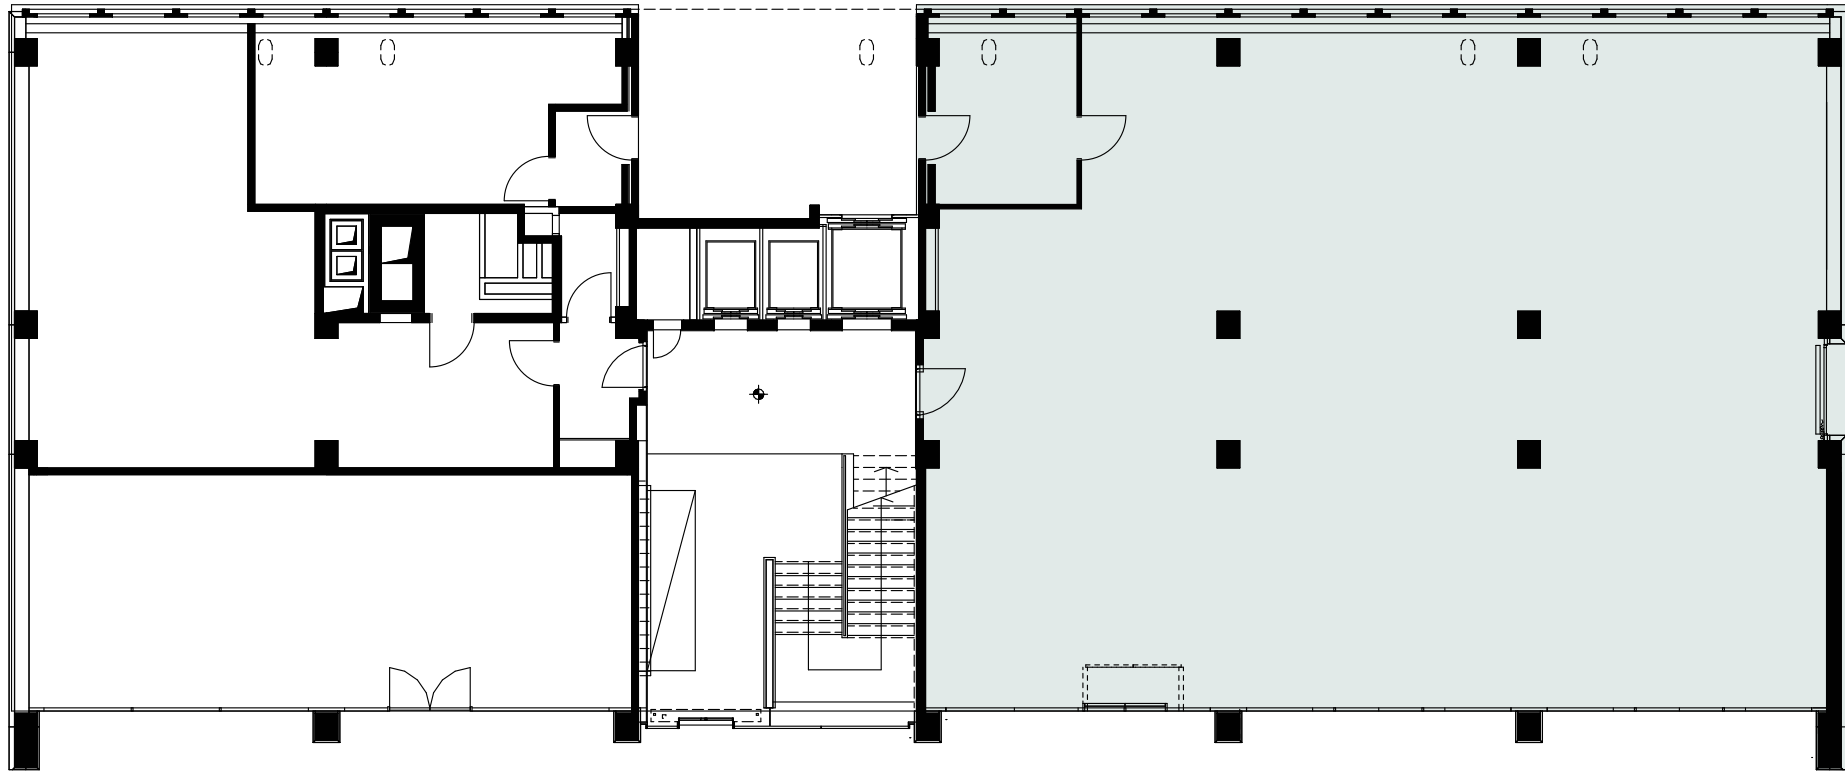

Änderungen und Abweichungen gegenüber den publizierten Angaben bleiben ausdrücklich vorbehalten.
Der Grundriss zeigt einen möglichen Mieterausbau und entspricht nicht den aktuellen Gegebenheiten.

