



EG / 293 m²

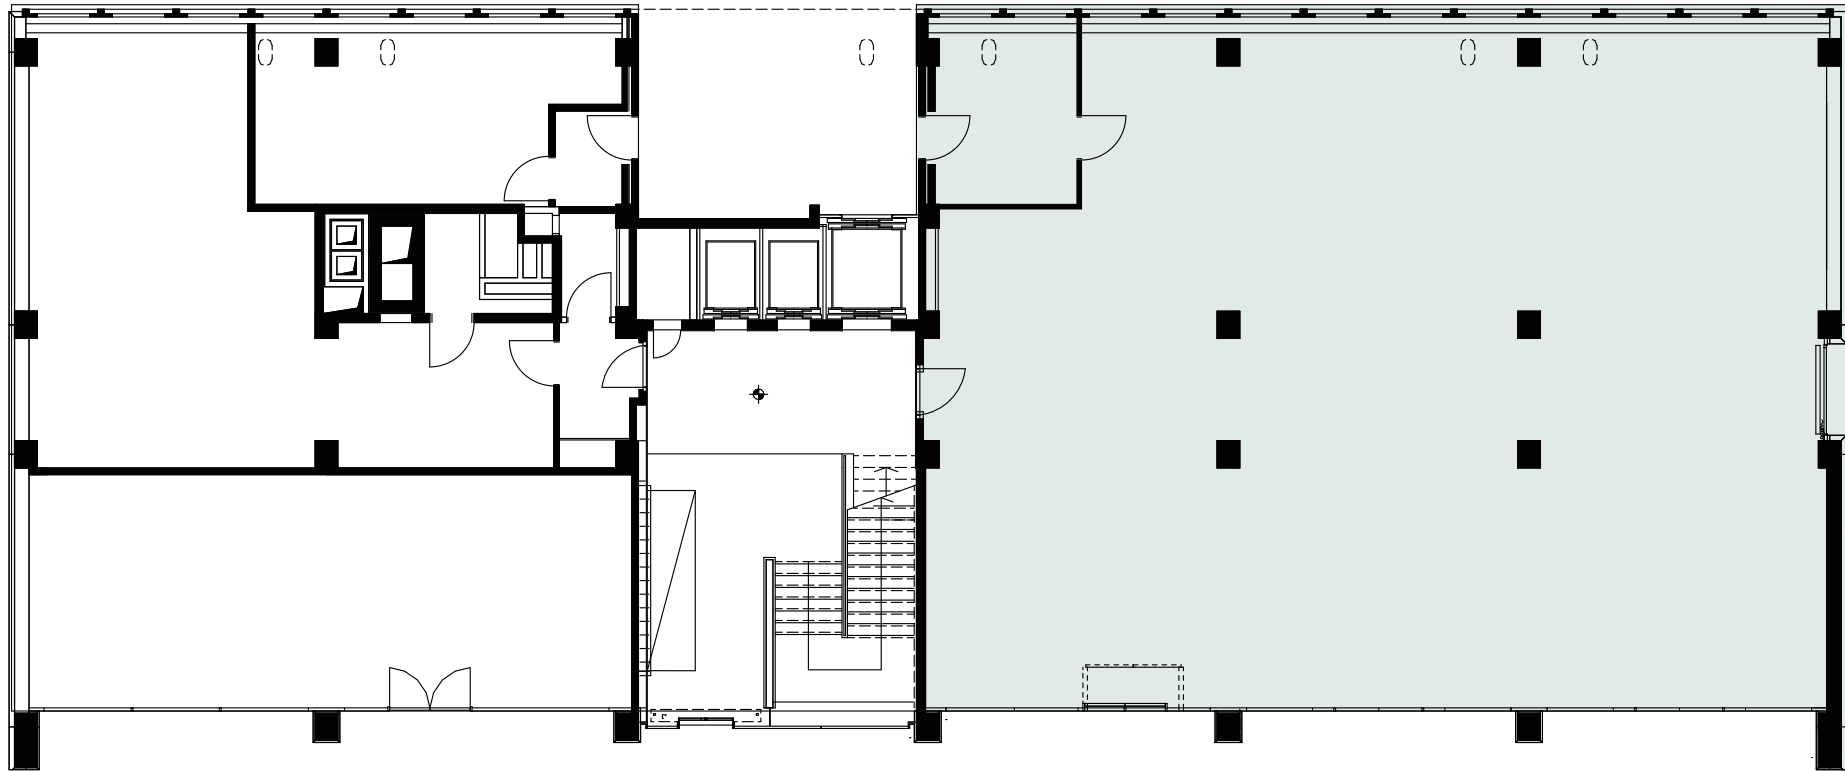


Änderungen und Abweichungen gegenüber den publizierten Angaben bleiben ausdrücklich vorbehalten.
Der Grundriss zeigt einen möglichen Mieterausbau und entspricht nicht den aktuellen Gegebenheiten.

0 1 2 3 4 5 m



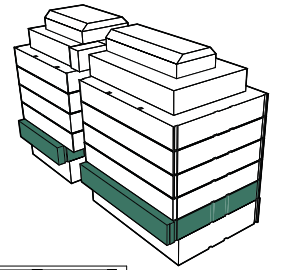


1. OG / 556 m²

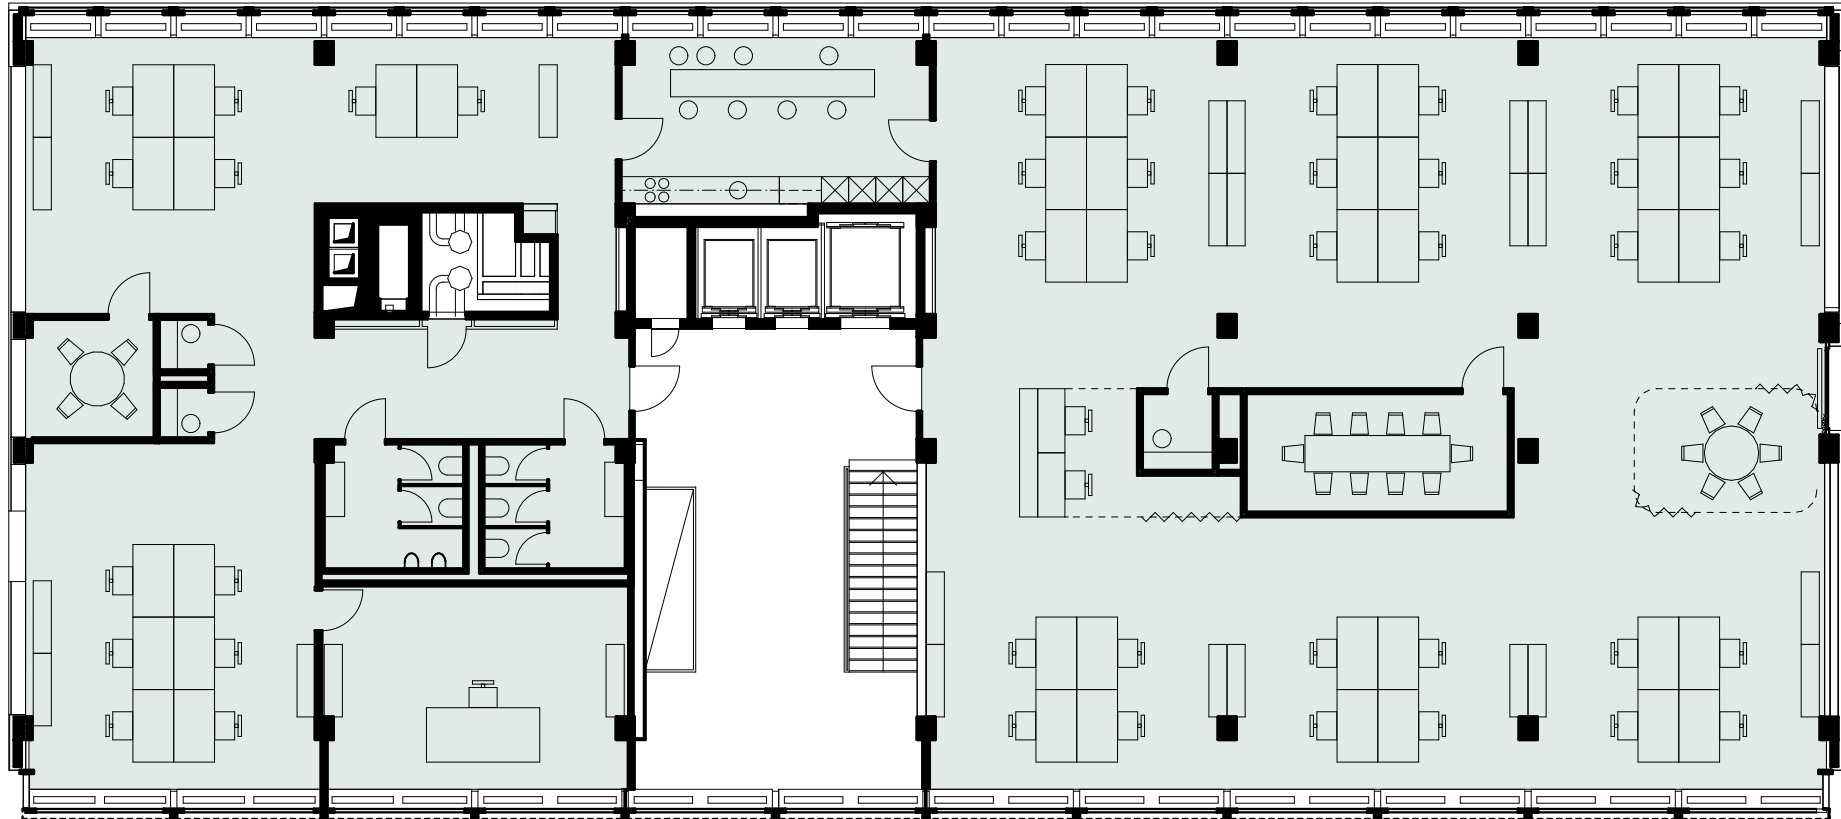


Änderungen und Abweichungen gegenüber den publizierten Angaben bleiben ausdrücklich vorbehalten.
Der Grundriss zeigt einen möglichen Mieterausbau und entspricht nicht den aktuellen Gegebenheiten.

0 1 2 3 4 5 m



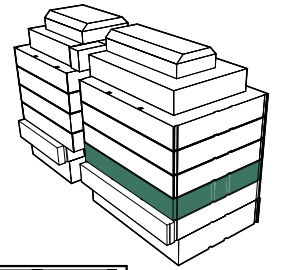


2. OG / 336 m²

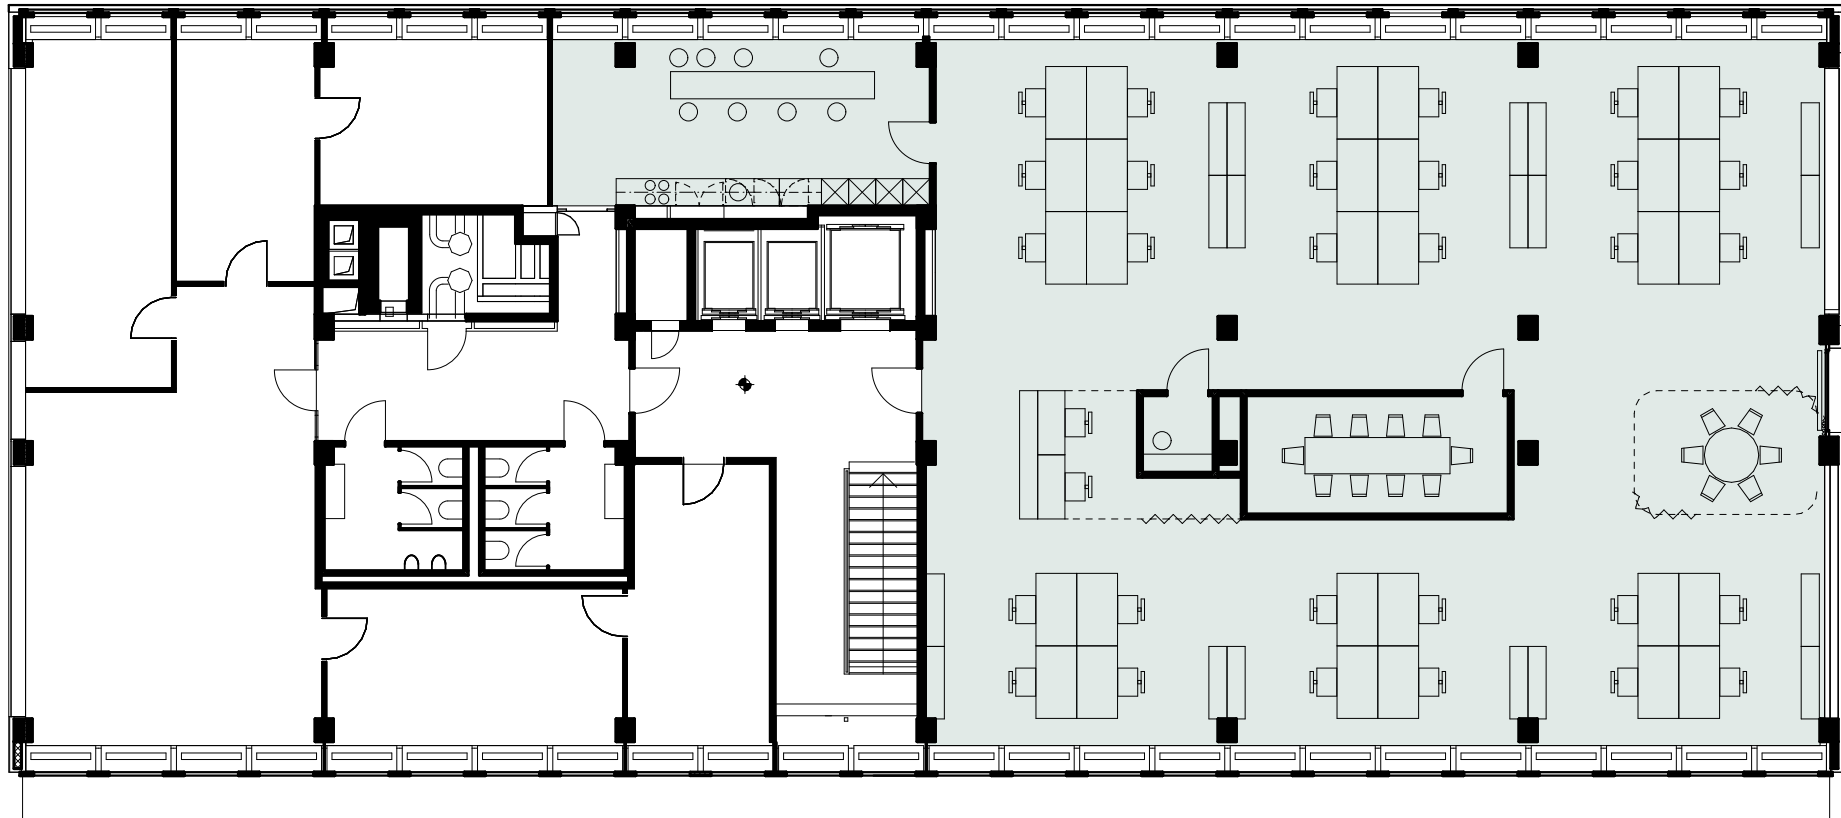


Änderungen und Abweichungen gegenüber den publizierten Angaben bleiben ausdrücklich vorbehalten.
Der Grundriss zeigt einen möglichen Mieterausbau und entspricht nicht den aktuellen Gegebenheiten.

0 1 2 3 4 5 m



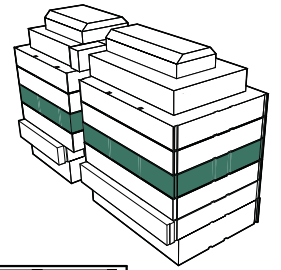


3. OG / 541 m²

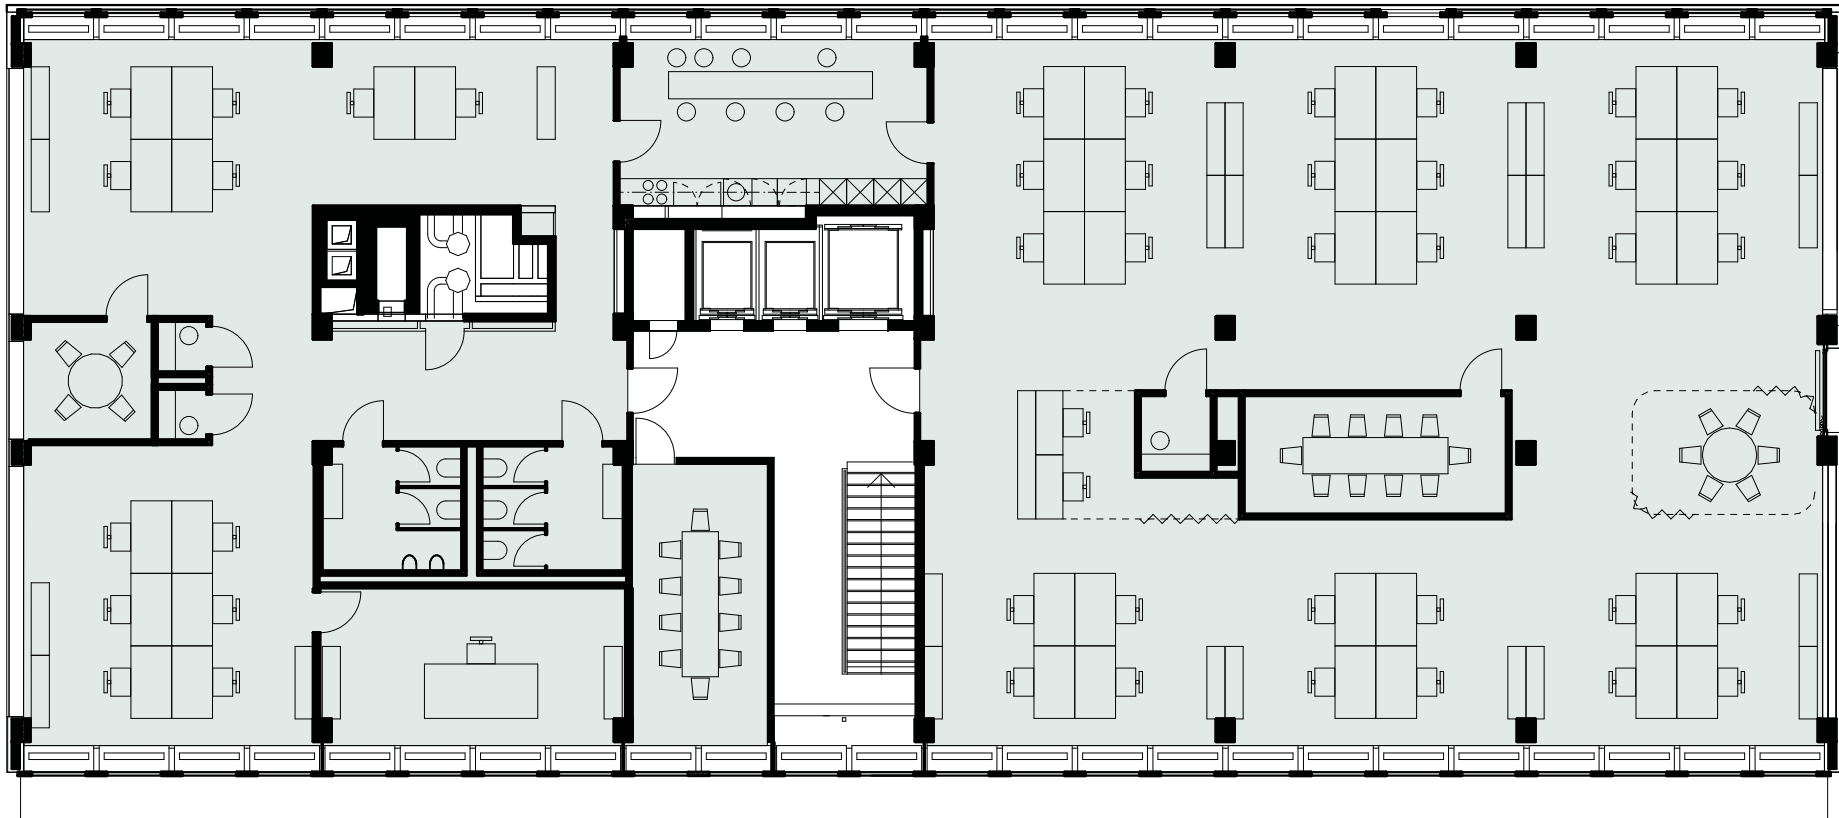


Änderungen und Abweichungen gegenüber den publizierten Angaben bleiben ausdrücklich vorbehalten.
Der Grundriss zeigt einen möglichen Mieterausbau und entspricht nicht den aktuellen Gegebenheiten.

0 1 2 3 4 5 m



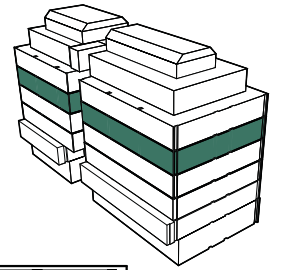


4. OG / 541 m²

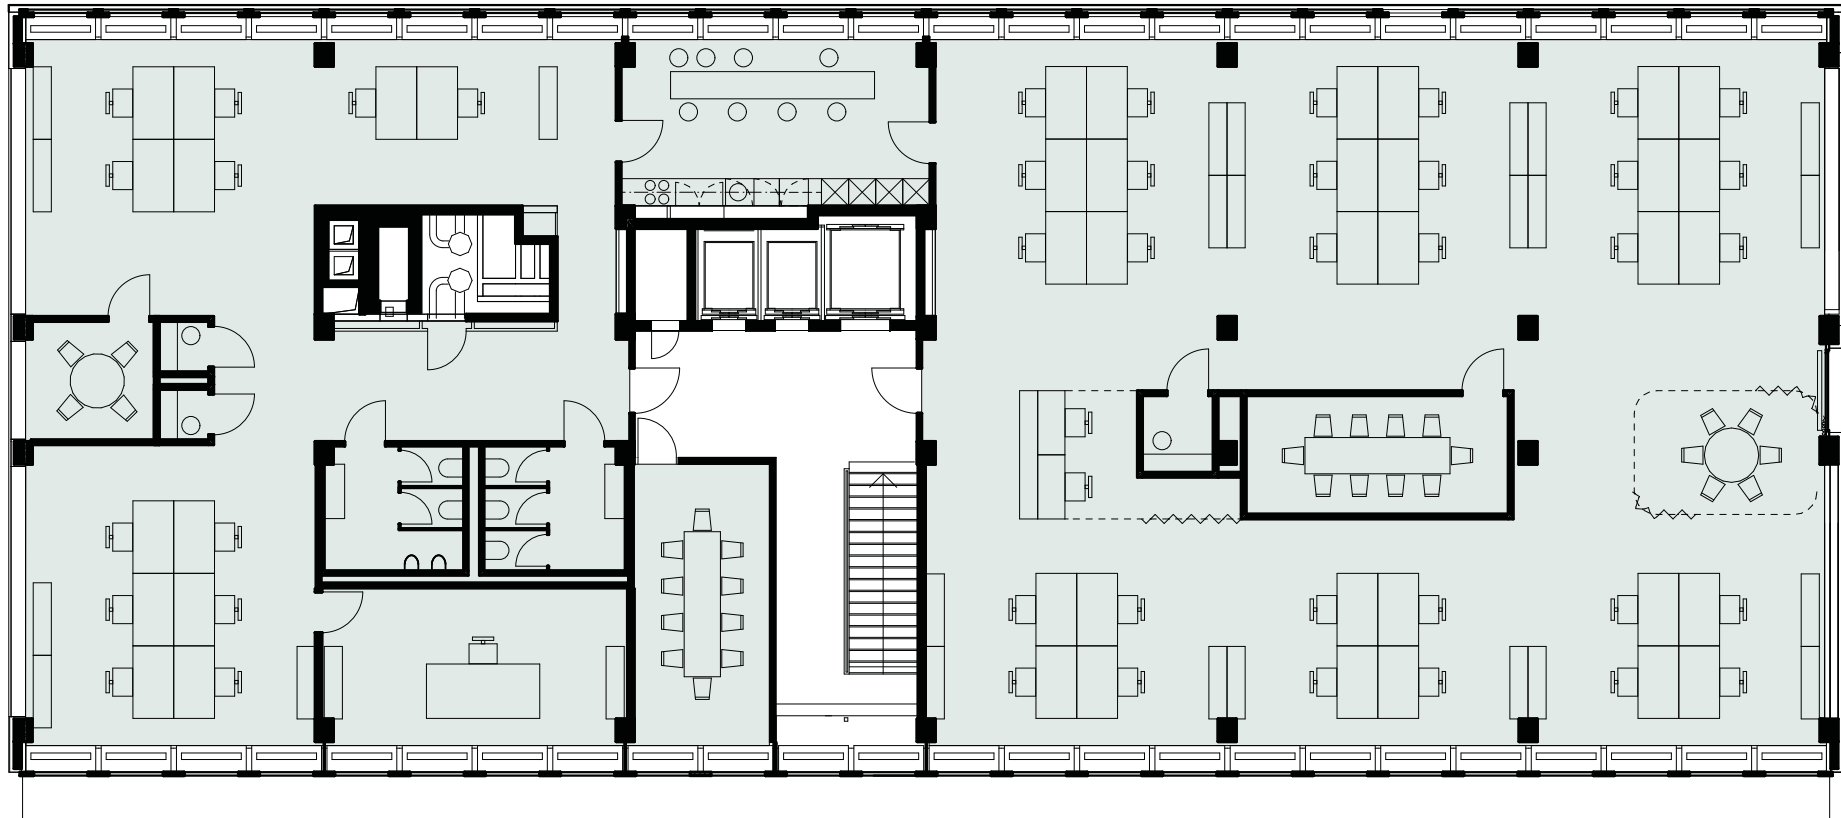


Änderungen und Abweichungen gegenüber den publizierten Angaben bleiben ausdrücklich vorbehalten.
Der Grundriss zeigt einen möglichen Mieterausbau und entspricht nicht den aktuellen Gegebenheiten.

0 1 2 3 4 5 m



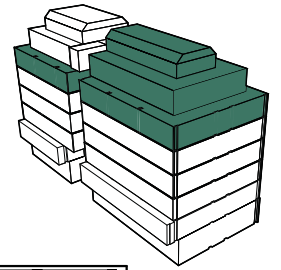


5./6./7. OG / 825 m²

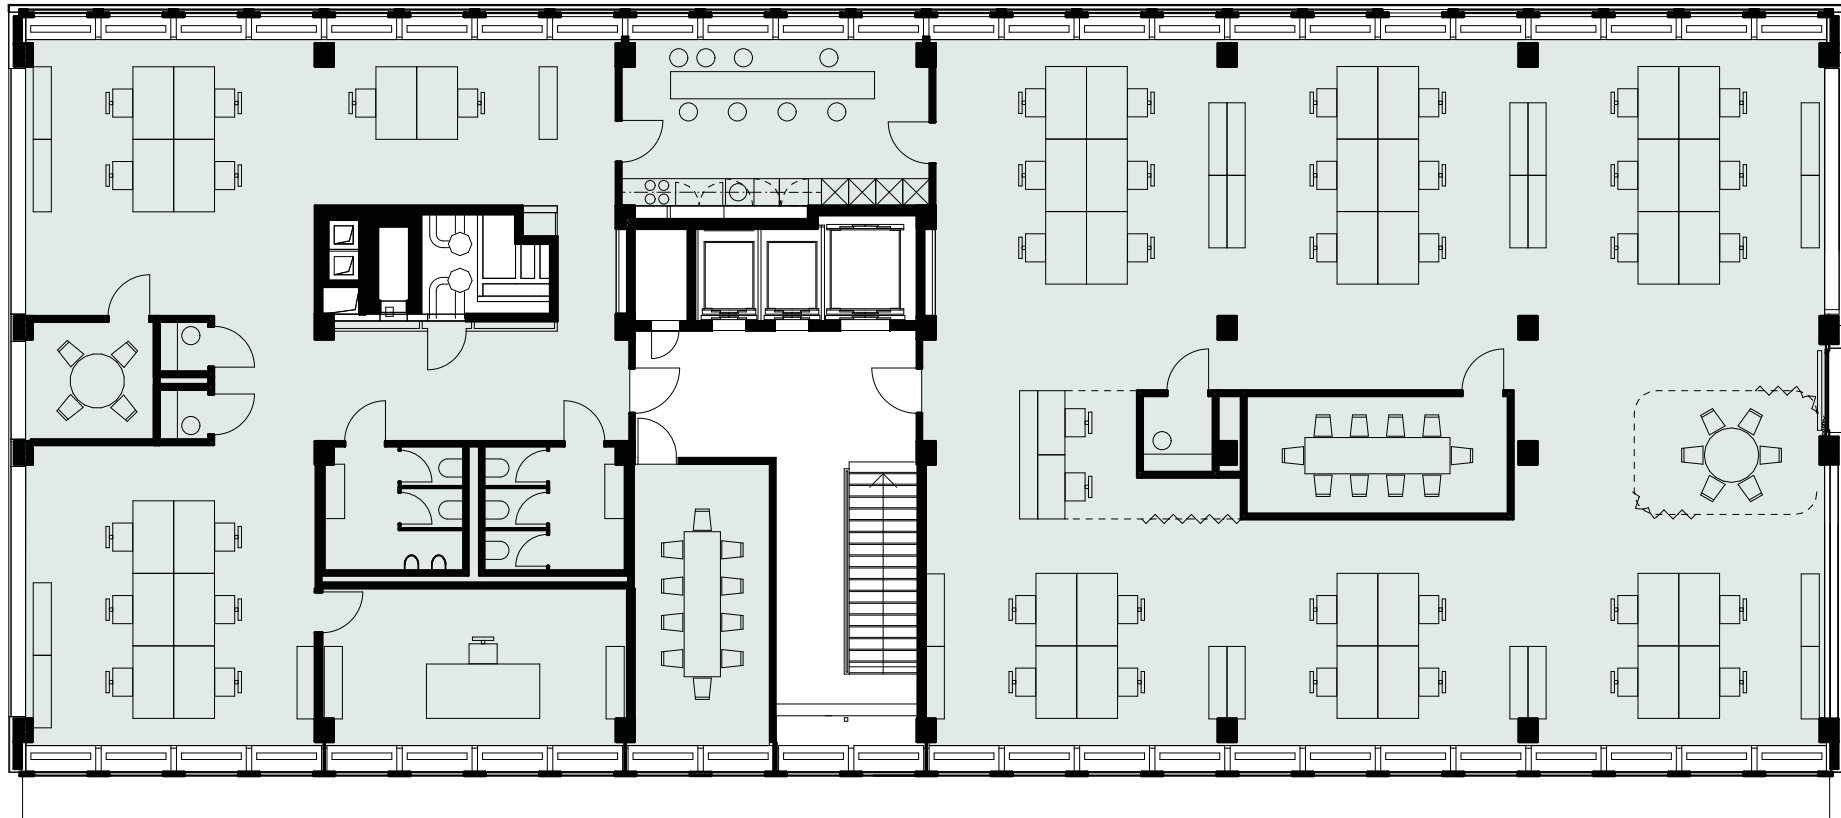


Änderungen und Abweichungen gegenüber den publizierten Angaben bleiben ausdrücklich vorbehalten.
Der Grundriss zeigt einen möglichen Mieterausbau und entspricht nicht den aktuellen Gegebenheiten.

0 1 2 3 4 5 m



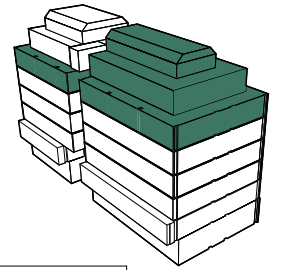


5./6./7. OG / 825 m²

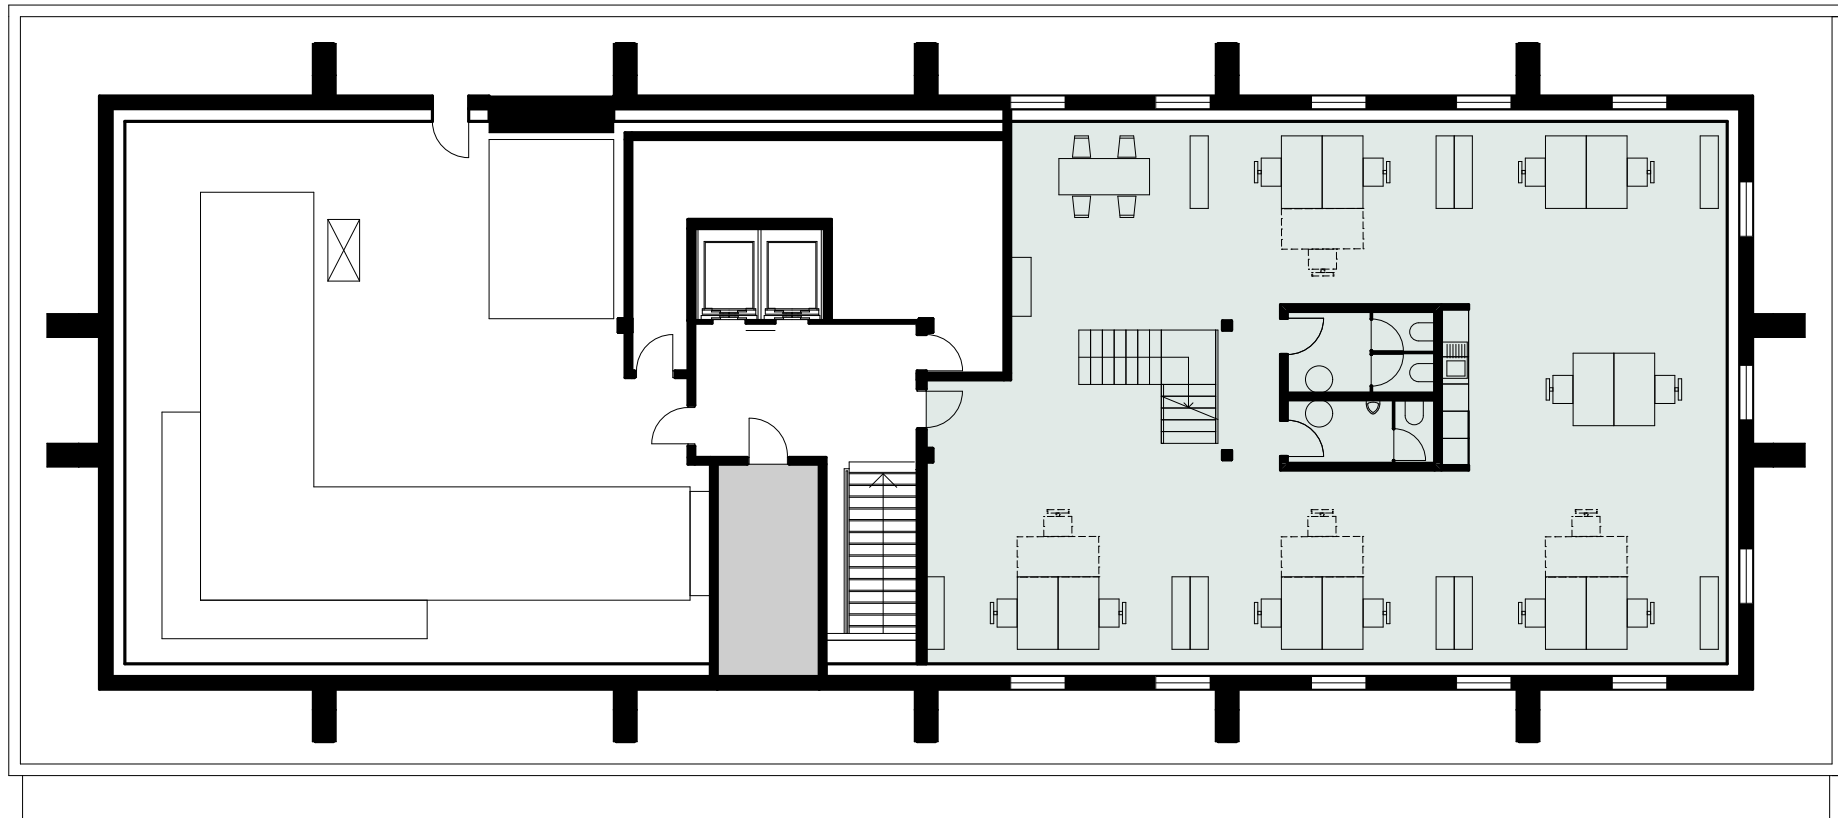


Änderungen und Abweichungen gegenüber den publizierten Angaben bleiben ausdrücklich vorbehalten.
Der Grundriss zeigt einen möglichen Mieterausbau und entspricht nicht den aktuellen Gegebenheiten.

0 1 2 3 4 5 m



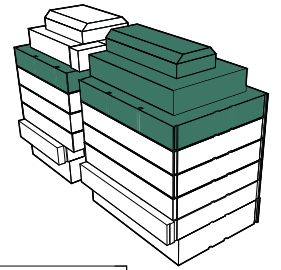

5./6./7. OG / 825 m²

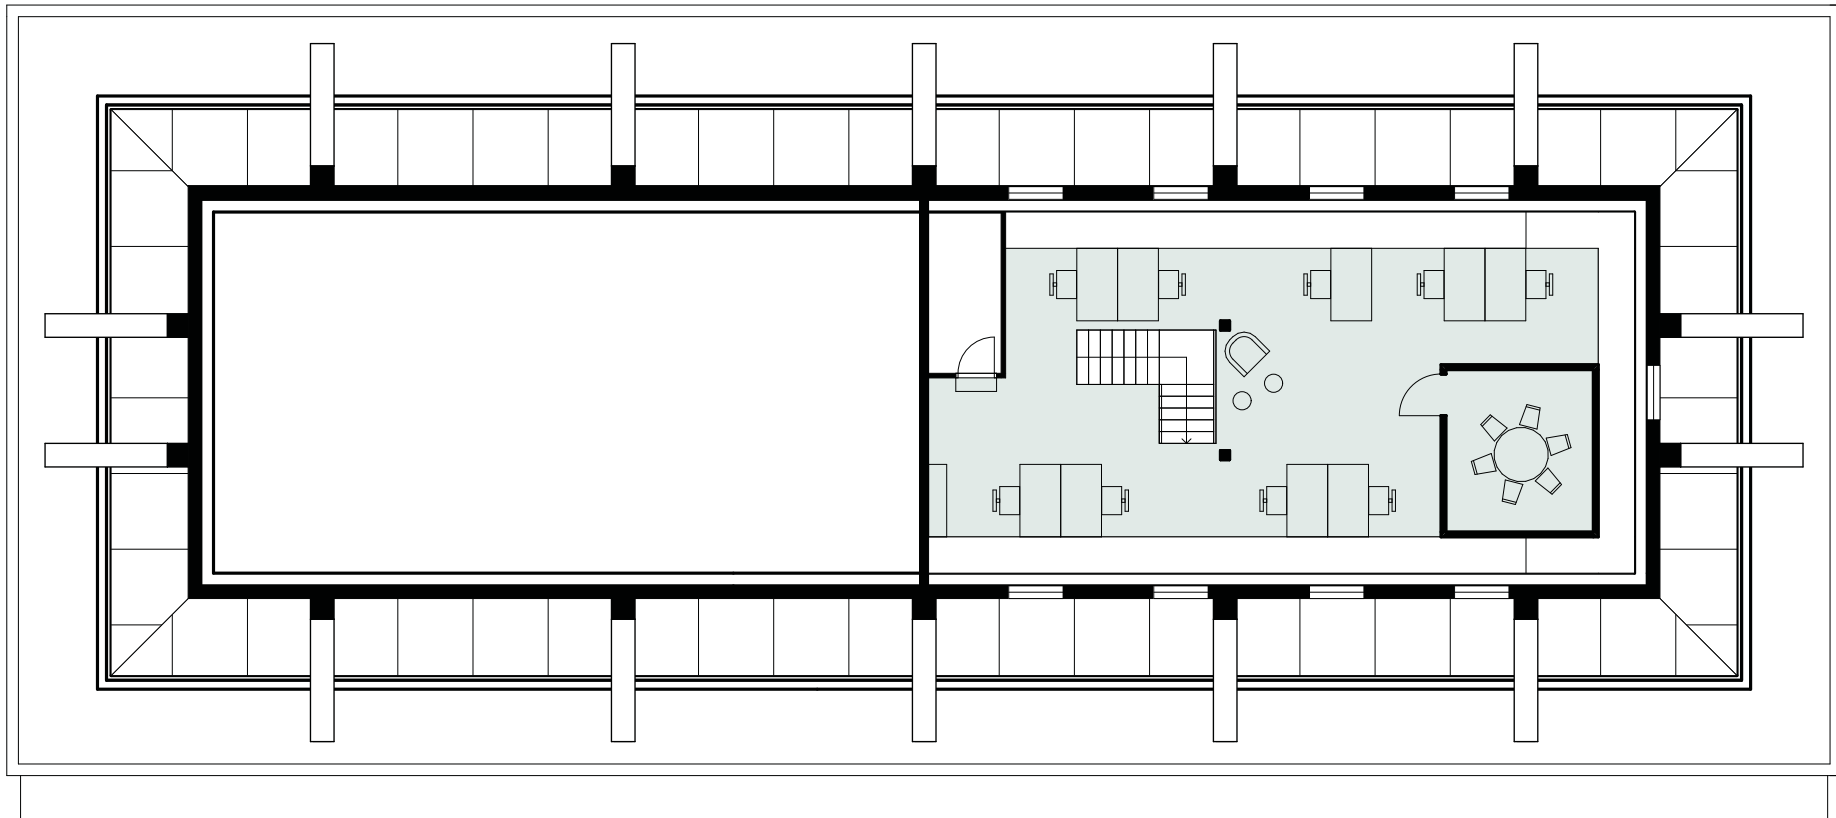

Änderungen und Abweichungen gegenüber den publizierten Angaben bleiben ausdrücklich vorbehalten.
Der Grundriss zeigt einen möglichen Mieterausbau und entspricht nicht den aktuellen Gegebenheiten.

0 1 2 3 4 5 m

